




Tür



Fenster

Abbildung ist  
nur eine  
ungefähre  
Skizze /  
Raumgröße  
entspricht nicht  
der realen  
Größe

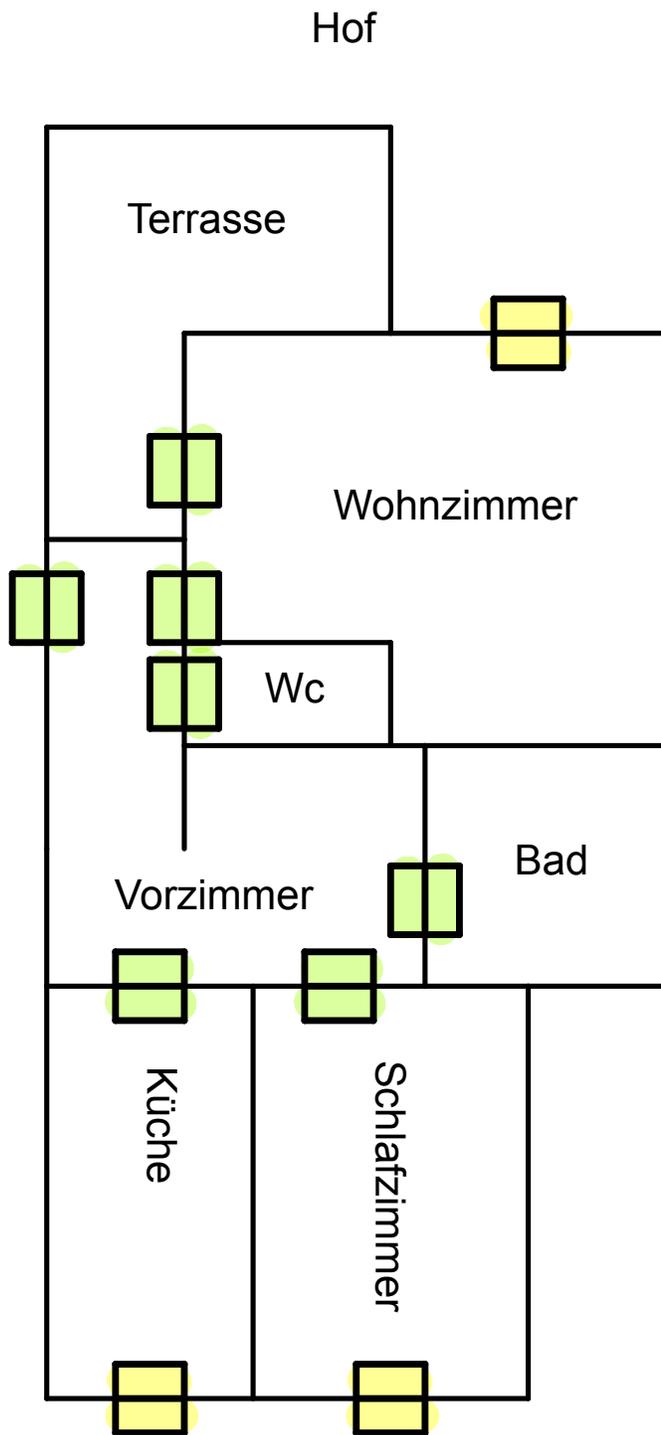

Arneithgasse